




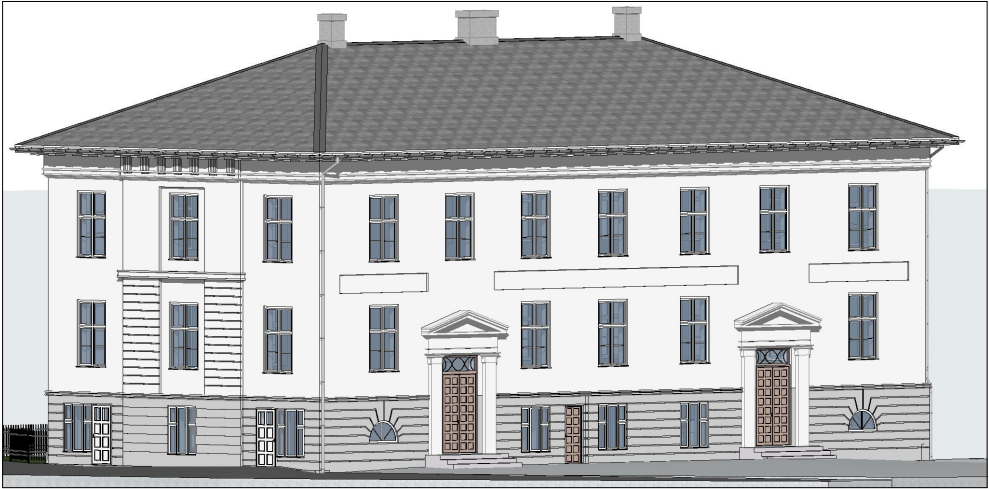

Tiltakshaver: Jon Folmer Østfold fylke			Tiltakets art: Rehabilitering fasader			Revisjon nr.:				
			Byggested: Kongegården Wiels Plass 1771 Halden			Dato: 16.10.2017				
						Målestokk: Ark-A3 1:100				
Arealer:	BYA:	BRA:	Sign.:			Godkjent:				
NYTT:	m²	m²								
EKST.:	m²	m²	Gnr:			Bnr:		Fnr:		
TILSAMMEN:	390,4 m²	m²								
Dør/vindusareal av BRA:			%			Type tegning: Fasade Nord			Tegningsnr.: E-3	
Kontroll:	Thorkil Johannessen thork-jo@online.no telefon: 920 25 694		MÅL PÅ TEGNINGEN ANGIR KONSTRUKSJONSVIRKE							
			ALLE MÅL MÅ KONTROLLERES OPP MOT EKST. BYGGVERK							

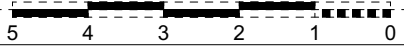

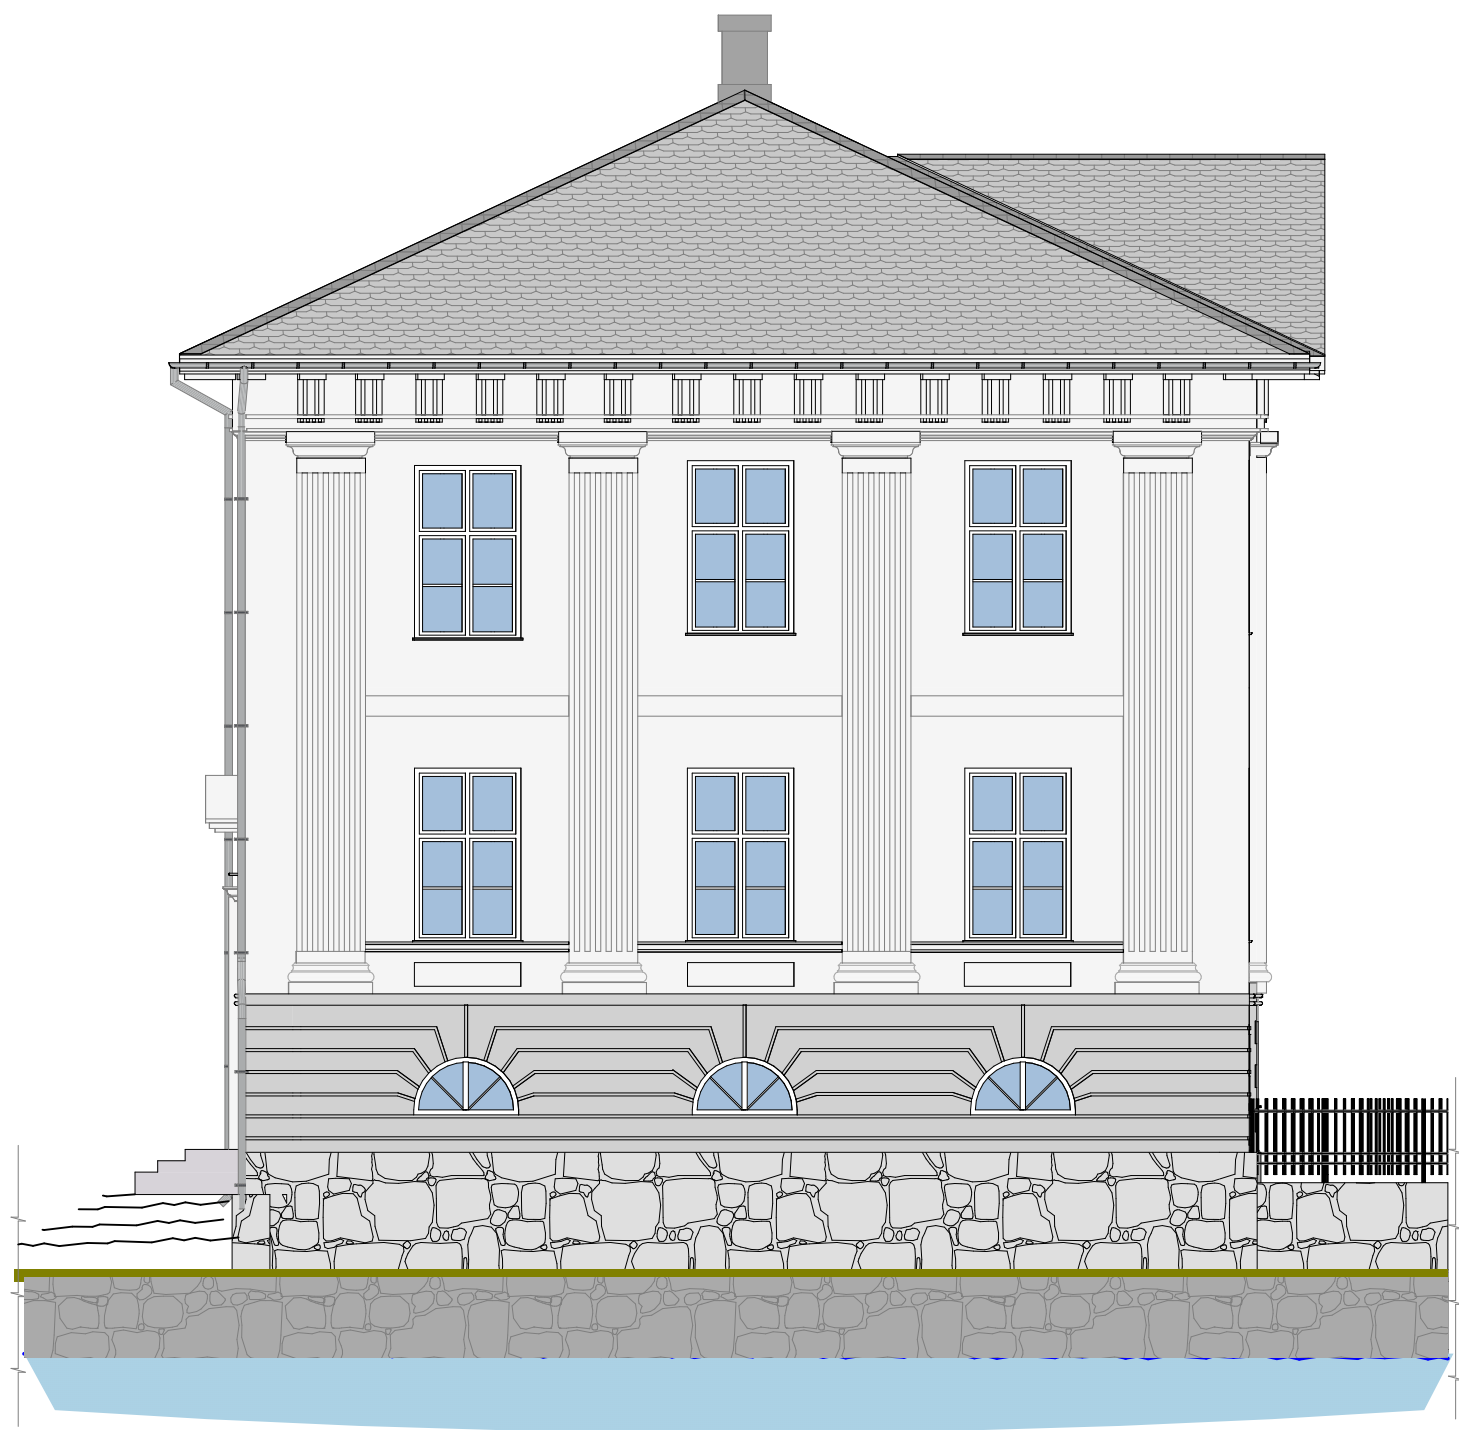


Fasade


Sør

1:100



Tiltakshaver: Jon Folmer Østfold fylke			Tiltakets art: Rehabilitering fasader			Revisjon nr.:	
						Dato: 16.10.2017	
Arealer:			Byggested:			Målestokk: Ark-A3 1:100	
NYTT:	m ²	m ²	Kongegården Wiels Plass 1771 Halden			Godkjent:	
EKST.:	m ²	m ²	Gnr:	Bnr:	Fnr:	Sign.:	
TILSAMMEN:	390,4 m ²	m ²	62	100		Tegningsnr.: E-4	
Dør/vindusareal av BRA:			Type tegning: Fasade Syd			MÅL PÅ TEGNINGEN ANGIR KONSTRUKSJONSVIRKE	
Kontroll:			Thorkil Johannessen thork-jo@online.no telefon: 920 25 694			ALLE MÅL MÅ KONTROLLERES OPP MOT EKST. BYGGVERK	

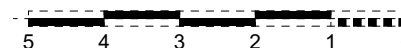


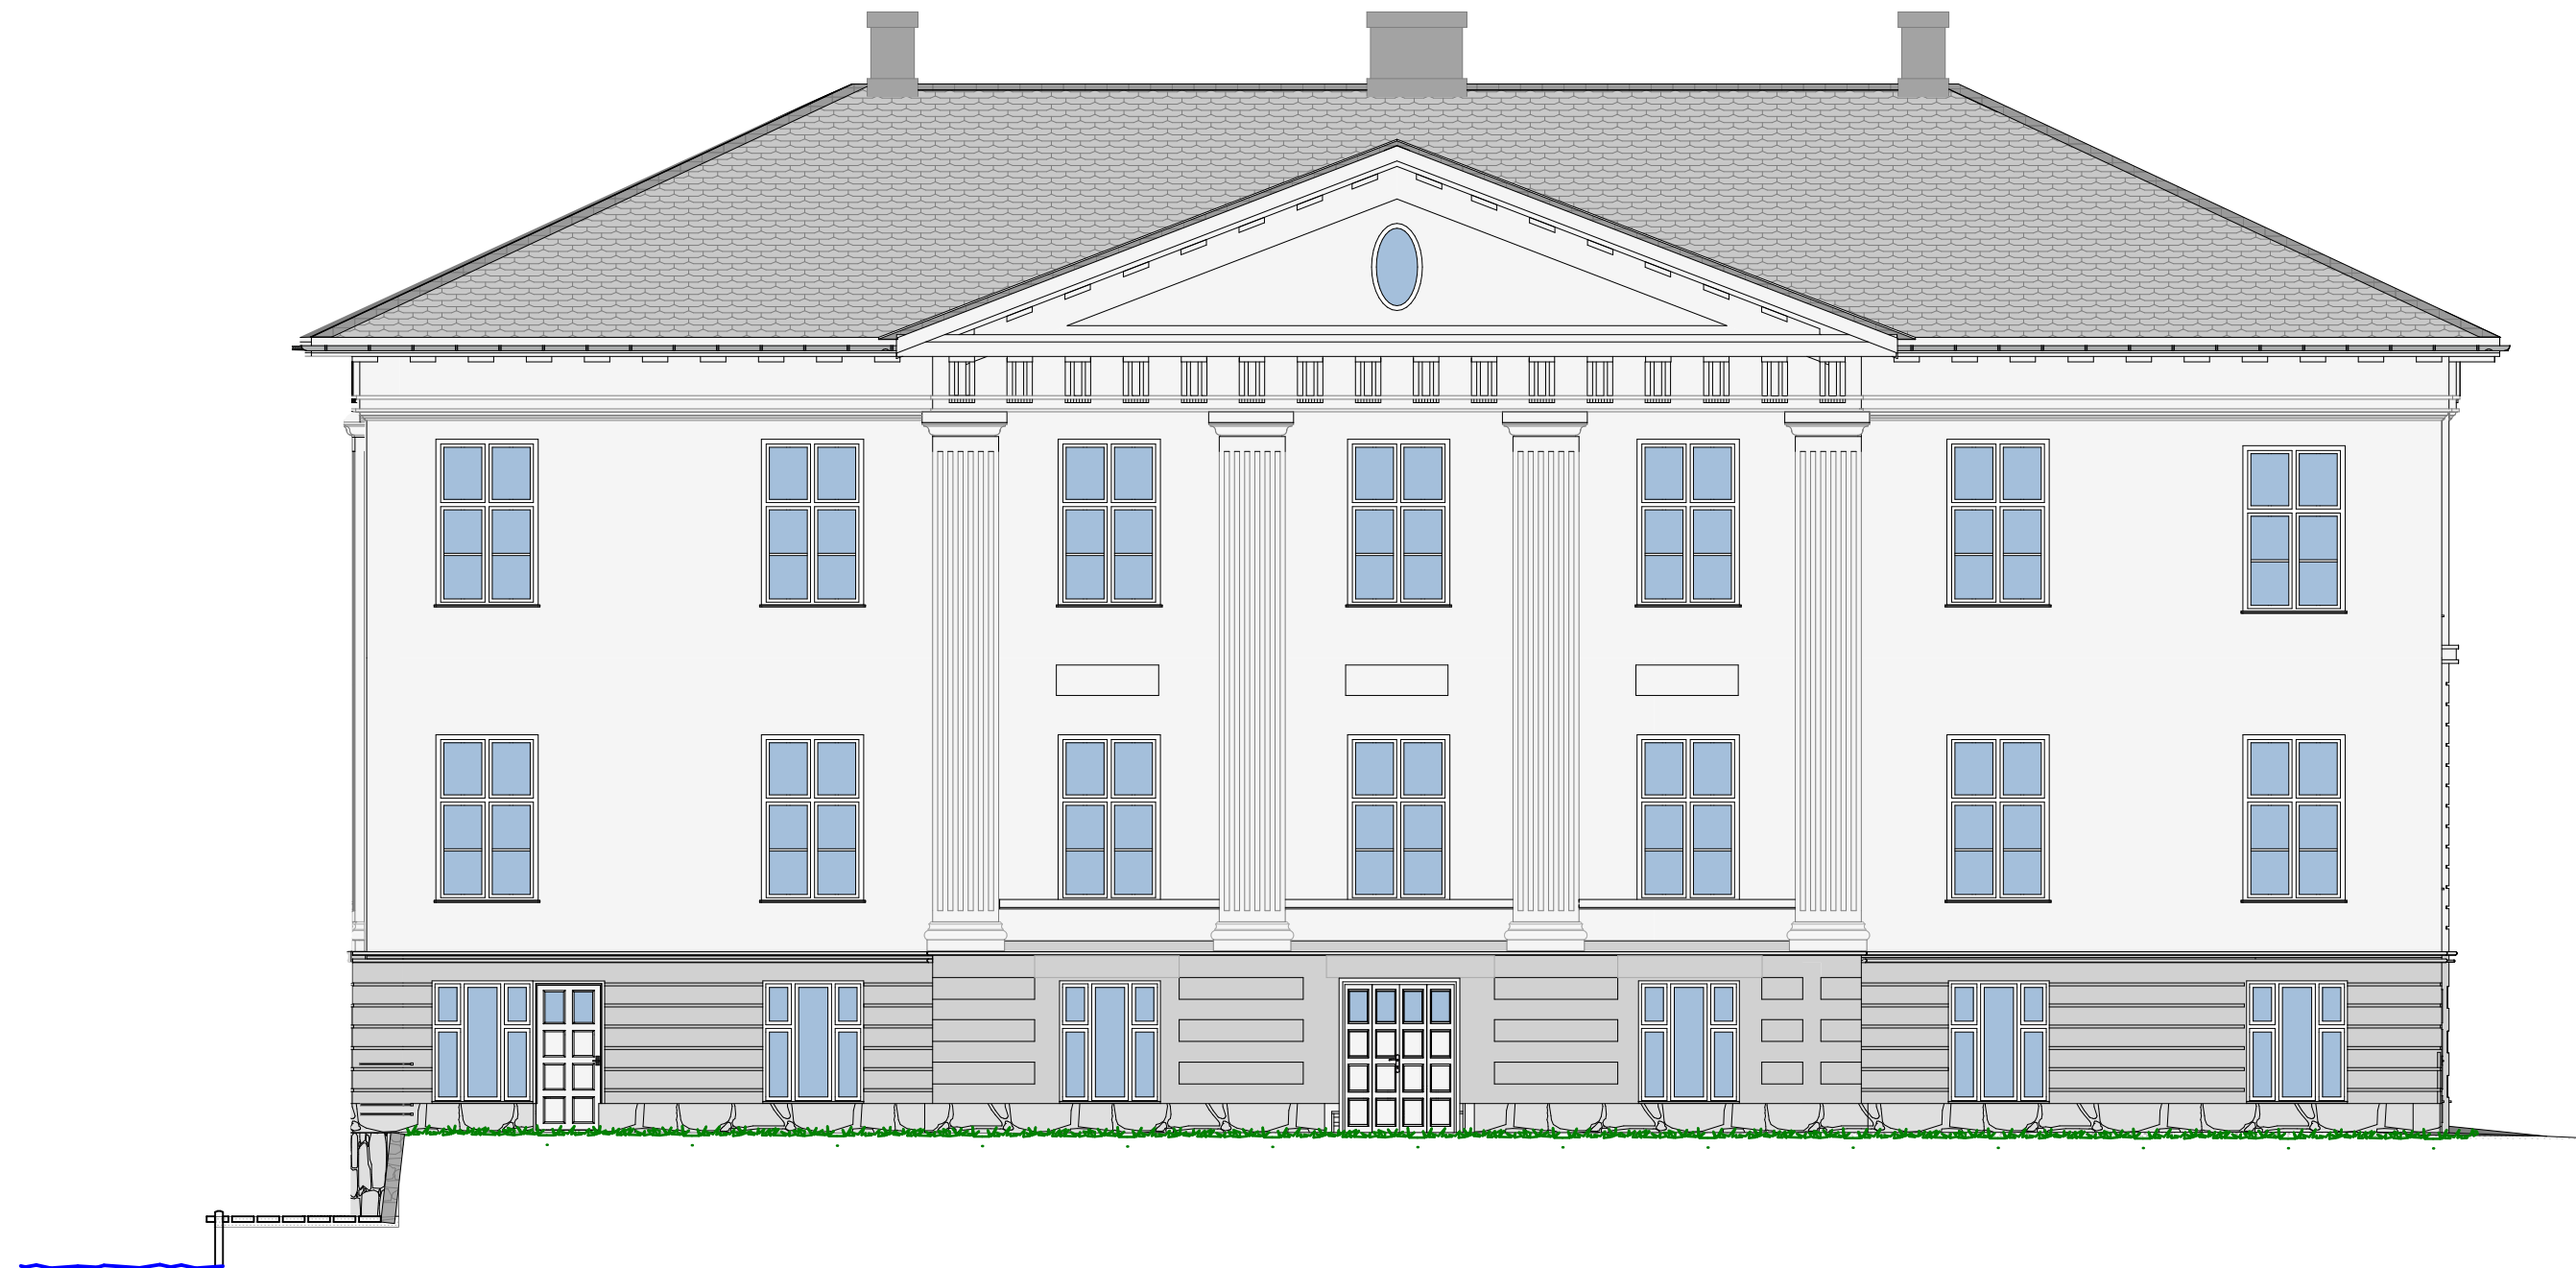

Fasade

Øst


1:100

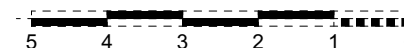


Tiltakshaver: Jon Folmer Østfold fylke			Tiltakets art: Rehabilitering fasader			Revisjon nr.:									
						Dato: 16.10.2017									
Arealer:			BYA:			BRA:			Byggested: Kongegården Wiels Plass 1771 Halden			Målestokk: Ark-A3 1:100			
												Godkjent:			
NYTT:		m²		m²		Gnr:		Bnr:		Fnr:		Sign.:			
EKST.:		m²		m²		62		100				Tegningsnr.: E-2			
TILSAMMEN:		390,4 m²		m²											
Dør/vindusareal av BRA:						%						Type tegning: Fasade Øst			
Kontroll:						Thorkil Johannessen thork-jo@online.no telefon: 920 25 694						MÅL PÅ TEGNINGEN ANGIR KONSTRUKSJONSVIRKE			
												ALLE MÅL MÅ KONTROLLERES OPP MOT EKST. BYGGVERK			



Tiltakshaver: Jon Folmer Østfold fylke			Tiltakets art: Rehabilitering fasader			Revisjon nr.: Dato: 16.10.2017	
			Byggested: Kongegården Wiels Plass 1771 Halden			Målestokk: Ark-A3 1:100	
Arealer:	BYA:	BRA:				Godkjent:	
NYTT:	m²	m²					
EKST.:	m²	m²					
TILSAMMEN:	390,4 m²	m²					
Dør/vindusareal av BRA:			%			Sign.:	
			Type tegning: Fasade Vest			Tegningsnr.: E-1	
Kontroll:			MÅL PÅ TEGNINGEN ANGIR KONSTRUKSJONSVIRKE				
Thorkil Johannessen thork-jo@online.no telefon: 920 25 694			ALLE MÅL MÅ KONTROLLERES OPP MOT EKST. BYGGVERK				

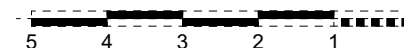

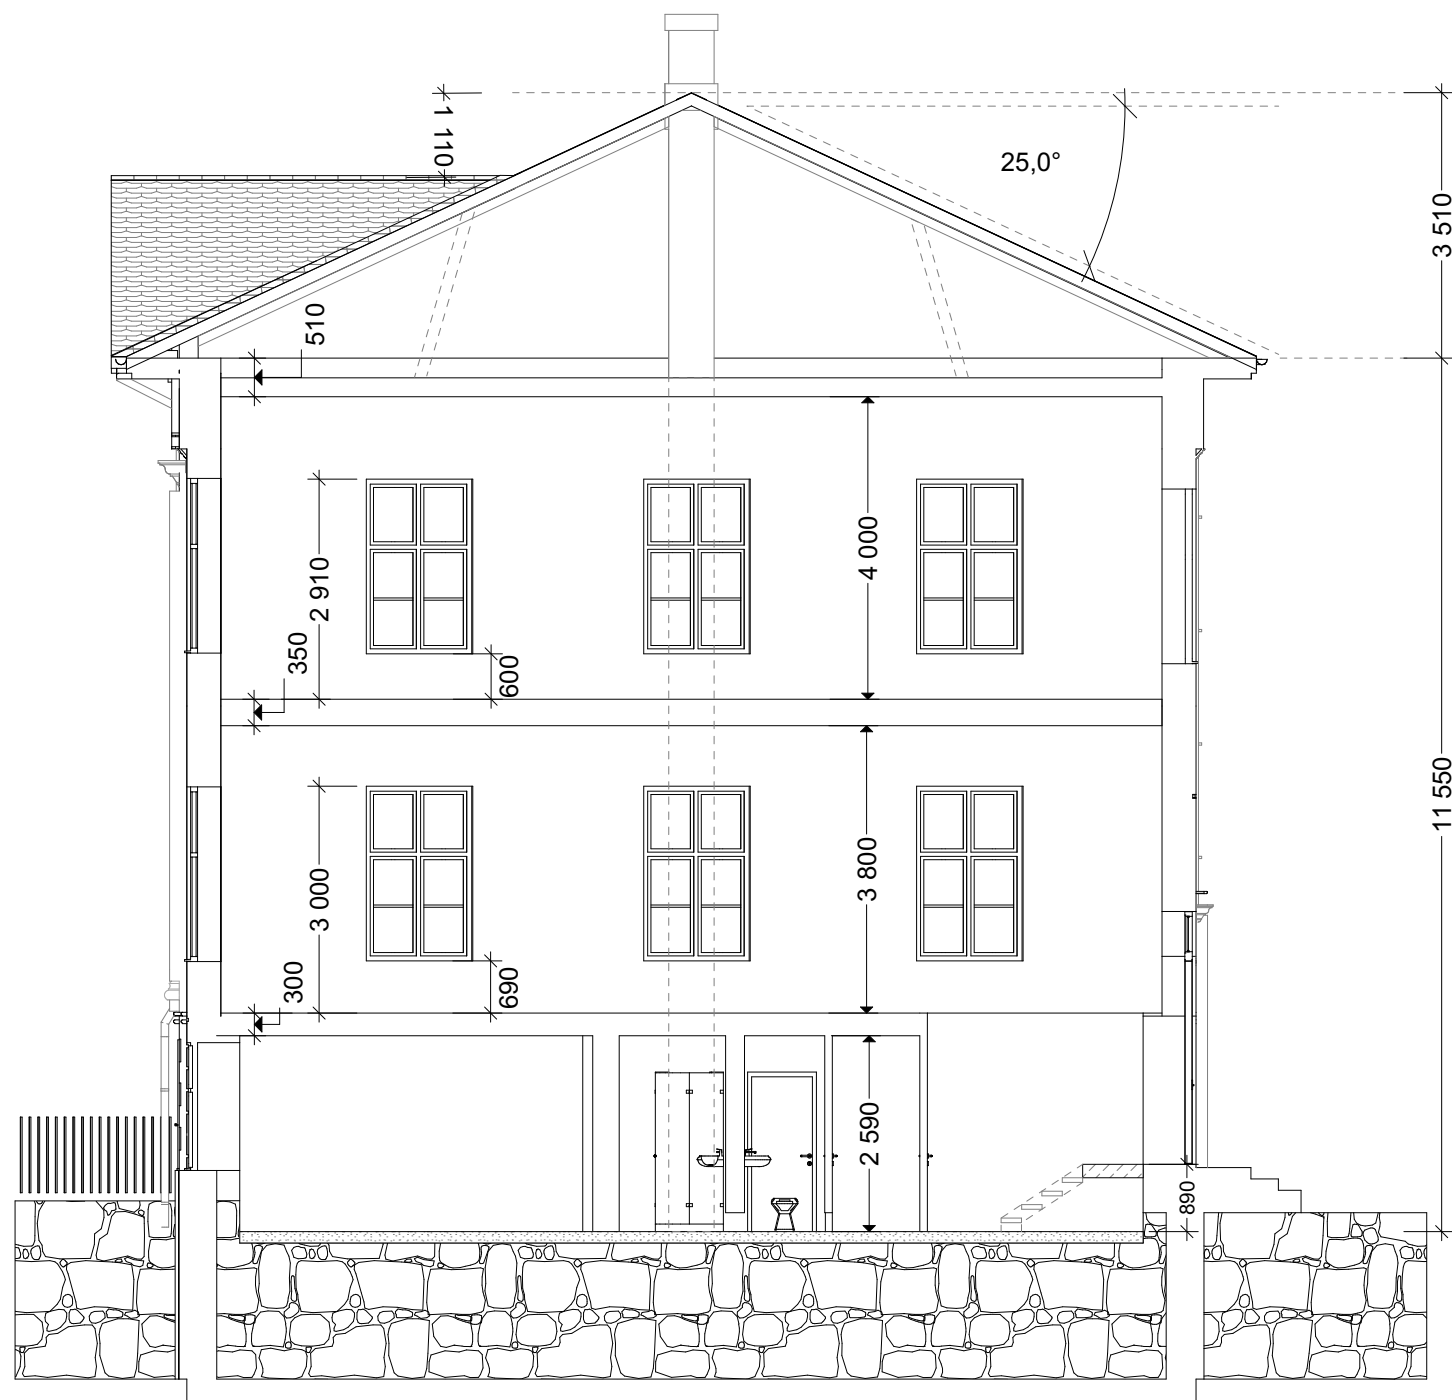

Snitt

C

1:100



Tiltakshaver: 			Tiltakets art: Rehabilitering			Revisjon nr.:	
						Dato: 02.09.2021	
Byggested: Kongegården Wiels Plass 1771 Halden						Målestokk: Ark-A3 1:100	
						Filnavn KONGEGÅRDEN 19.08.2021 V-3.pln	
Areaer:	BYA:	BRA:	Gnr:	Bnr:	Fnr:	Sign.:	
NYTT:	m ²	m ²	62	100			
EKST.:	m ²	m ²					
TILSAMMEN:	390,4 m ²	m ²					
Dør/vindusareal av BRA:			Type tegning: Snitt C			Tegningsnr.: E-5	
Kontroll:			MÅL PÅ TEGNINGEN ANGIR KONSTRUKSJONSVIRKE				
			ALLE MÅL MÅ KONTROLLERES OPP MOT EKST. BYGGVERK				

Thorkil Johannessen
thork-jo@online.no
telefon: 920 25 694

