


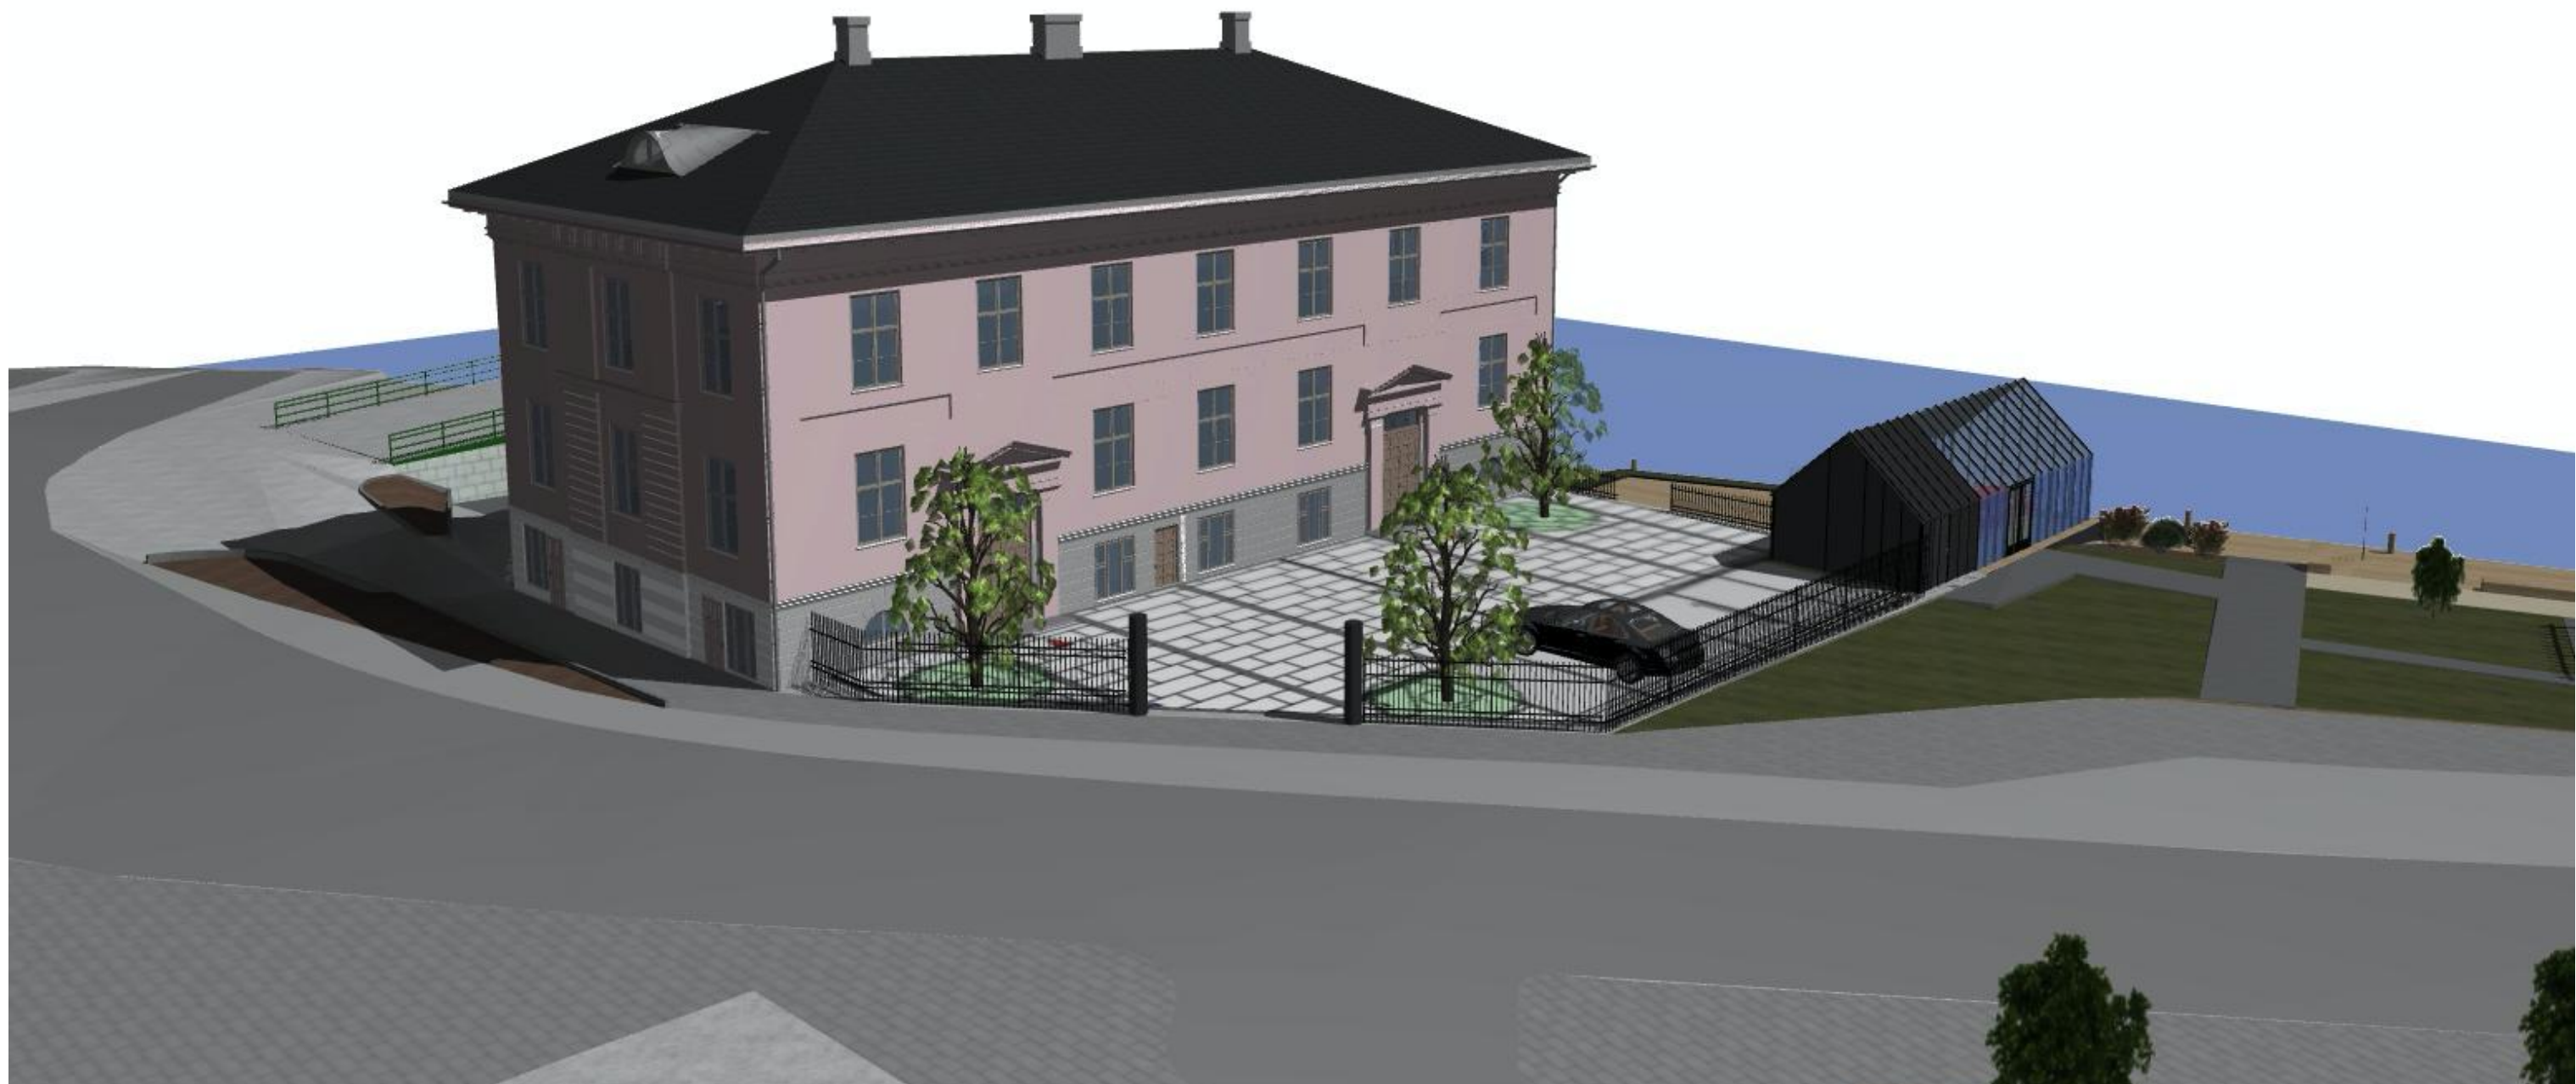




Utv. perspektiv m/skygge (4)


Søknadstegning
Kongegården Eiendom AS
Gnr/Bnr: 62/100/0/0
Wiels Plass 1, 1771 Halden

Dato: 28.10.2021
Mål: J
Tegn.: ML
Kontr.: Arkitekt Markus Linge

21092
Kongegården
E-09 Perspektiv Ny takløsning
Stenseth Grimsrud arkitekter AS



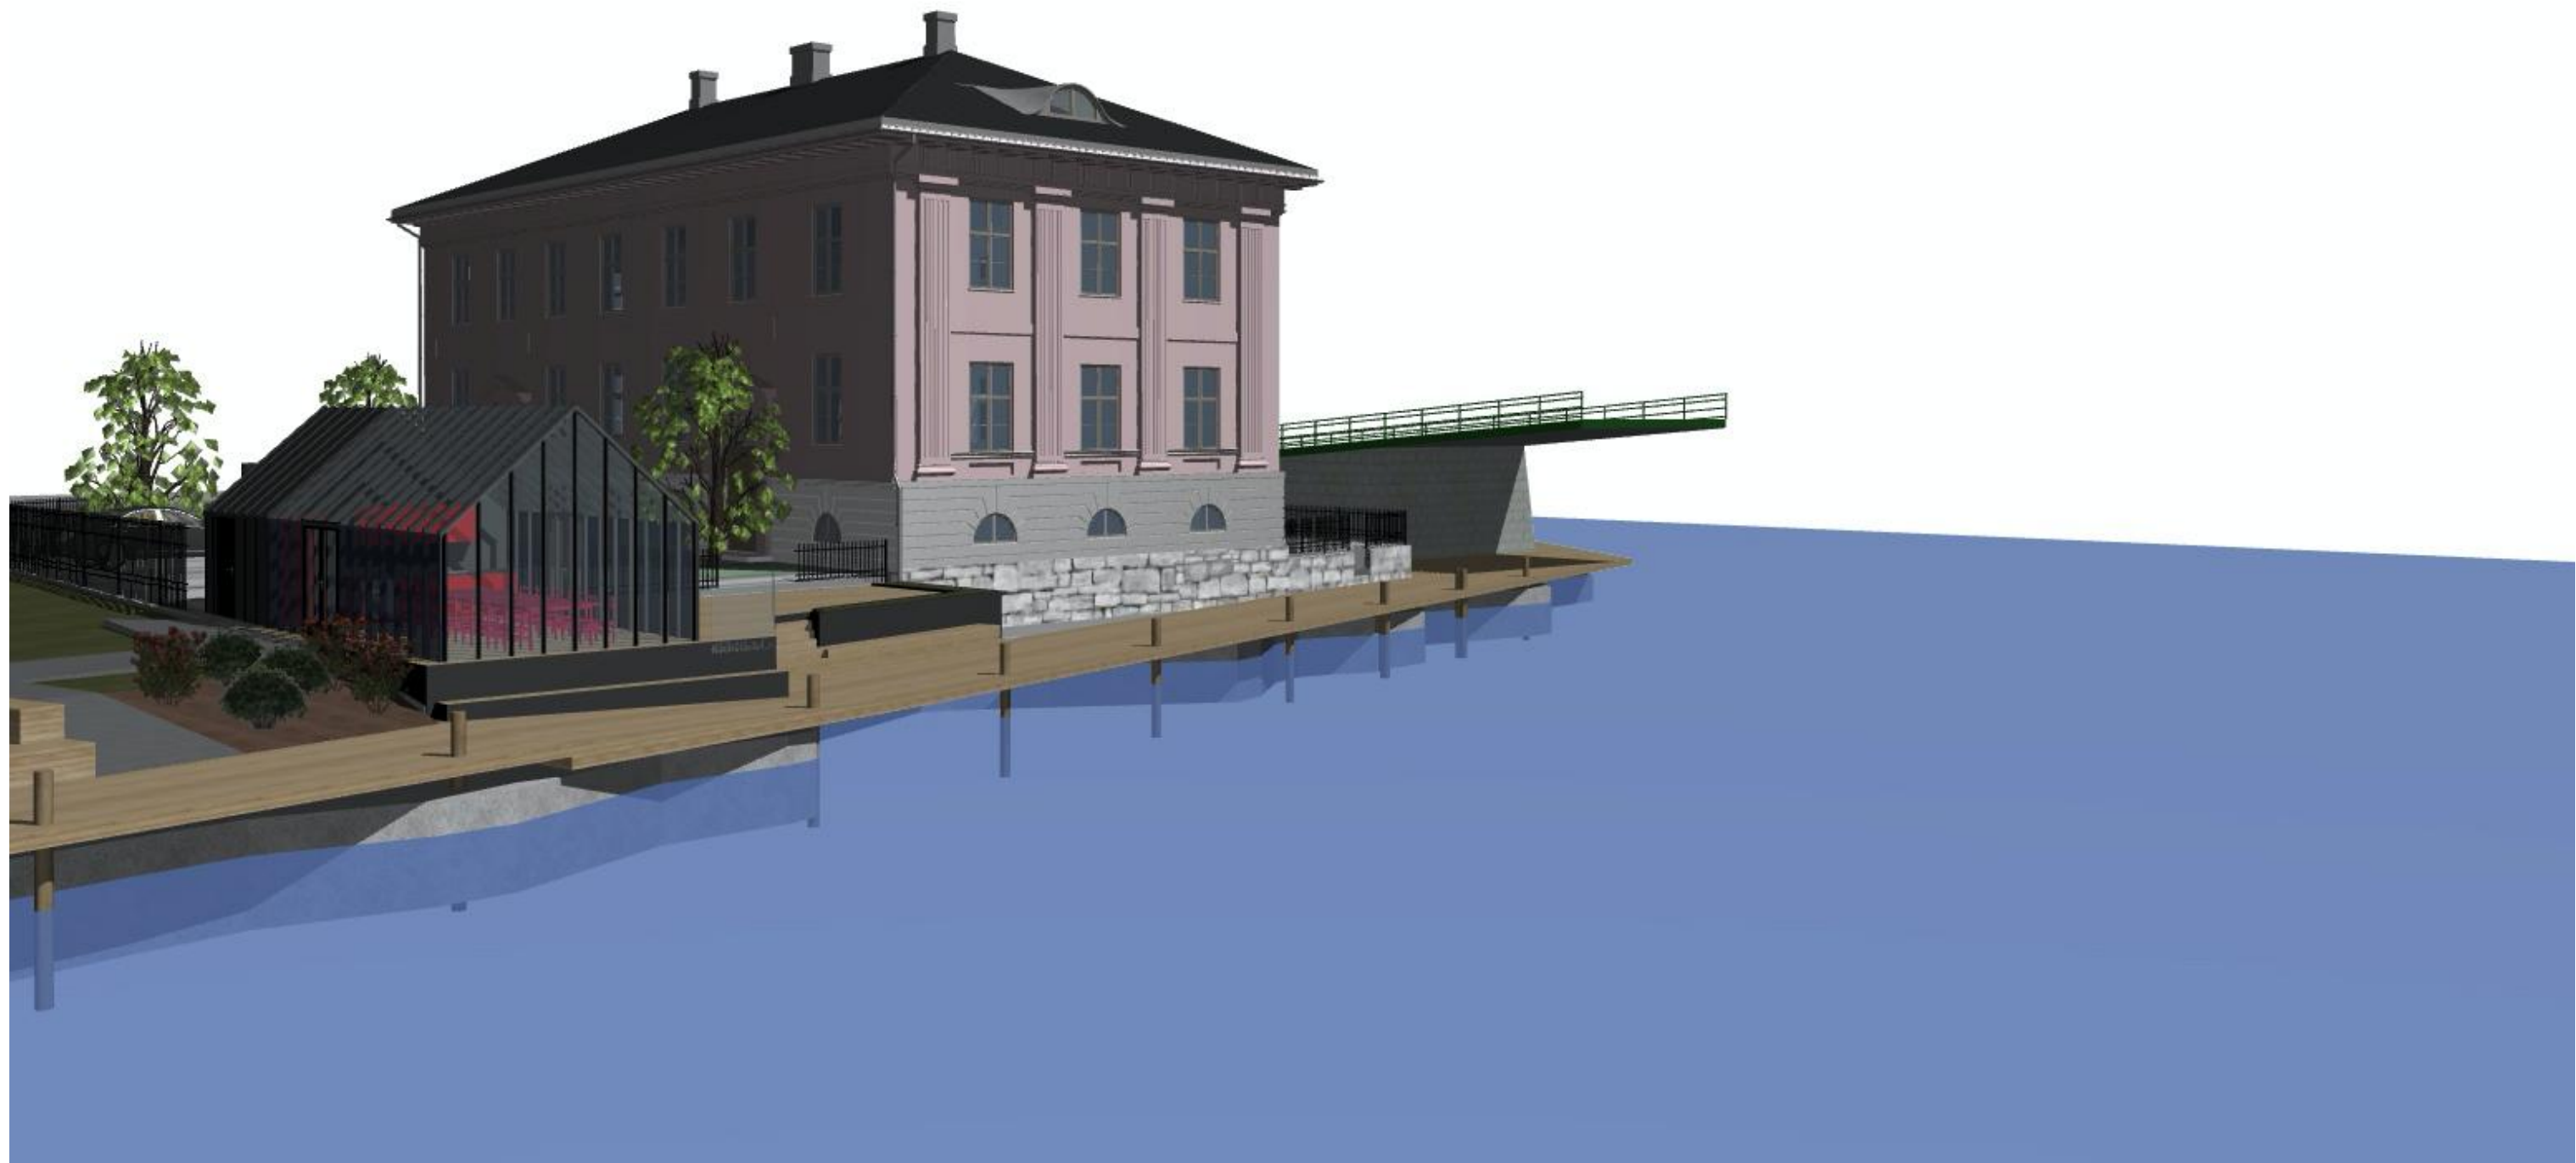

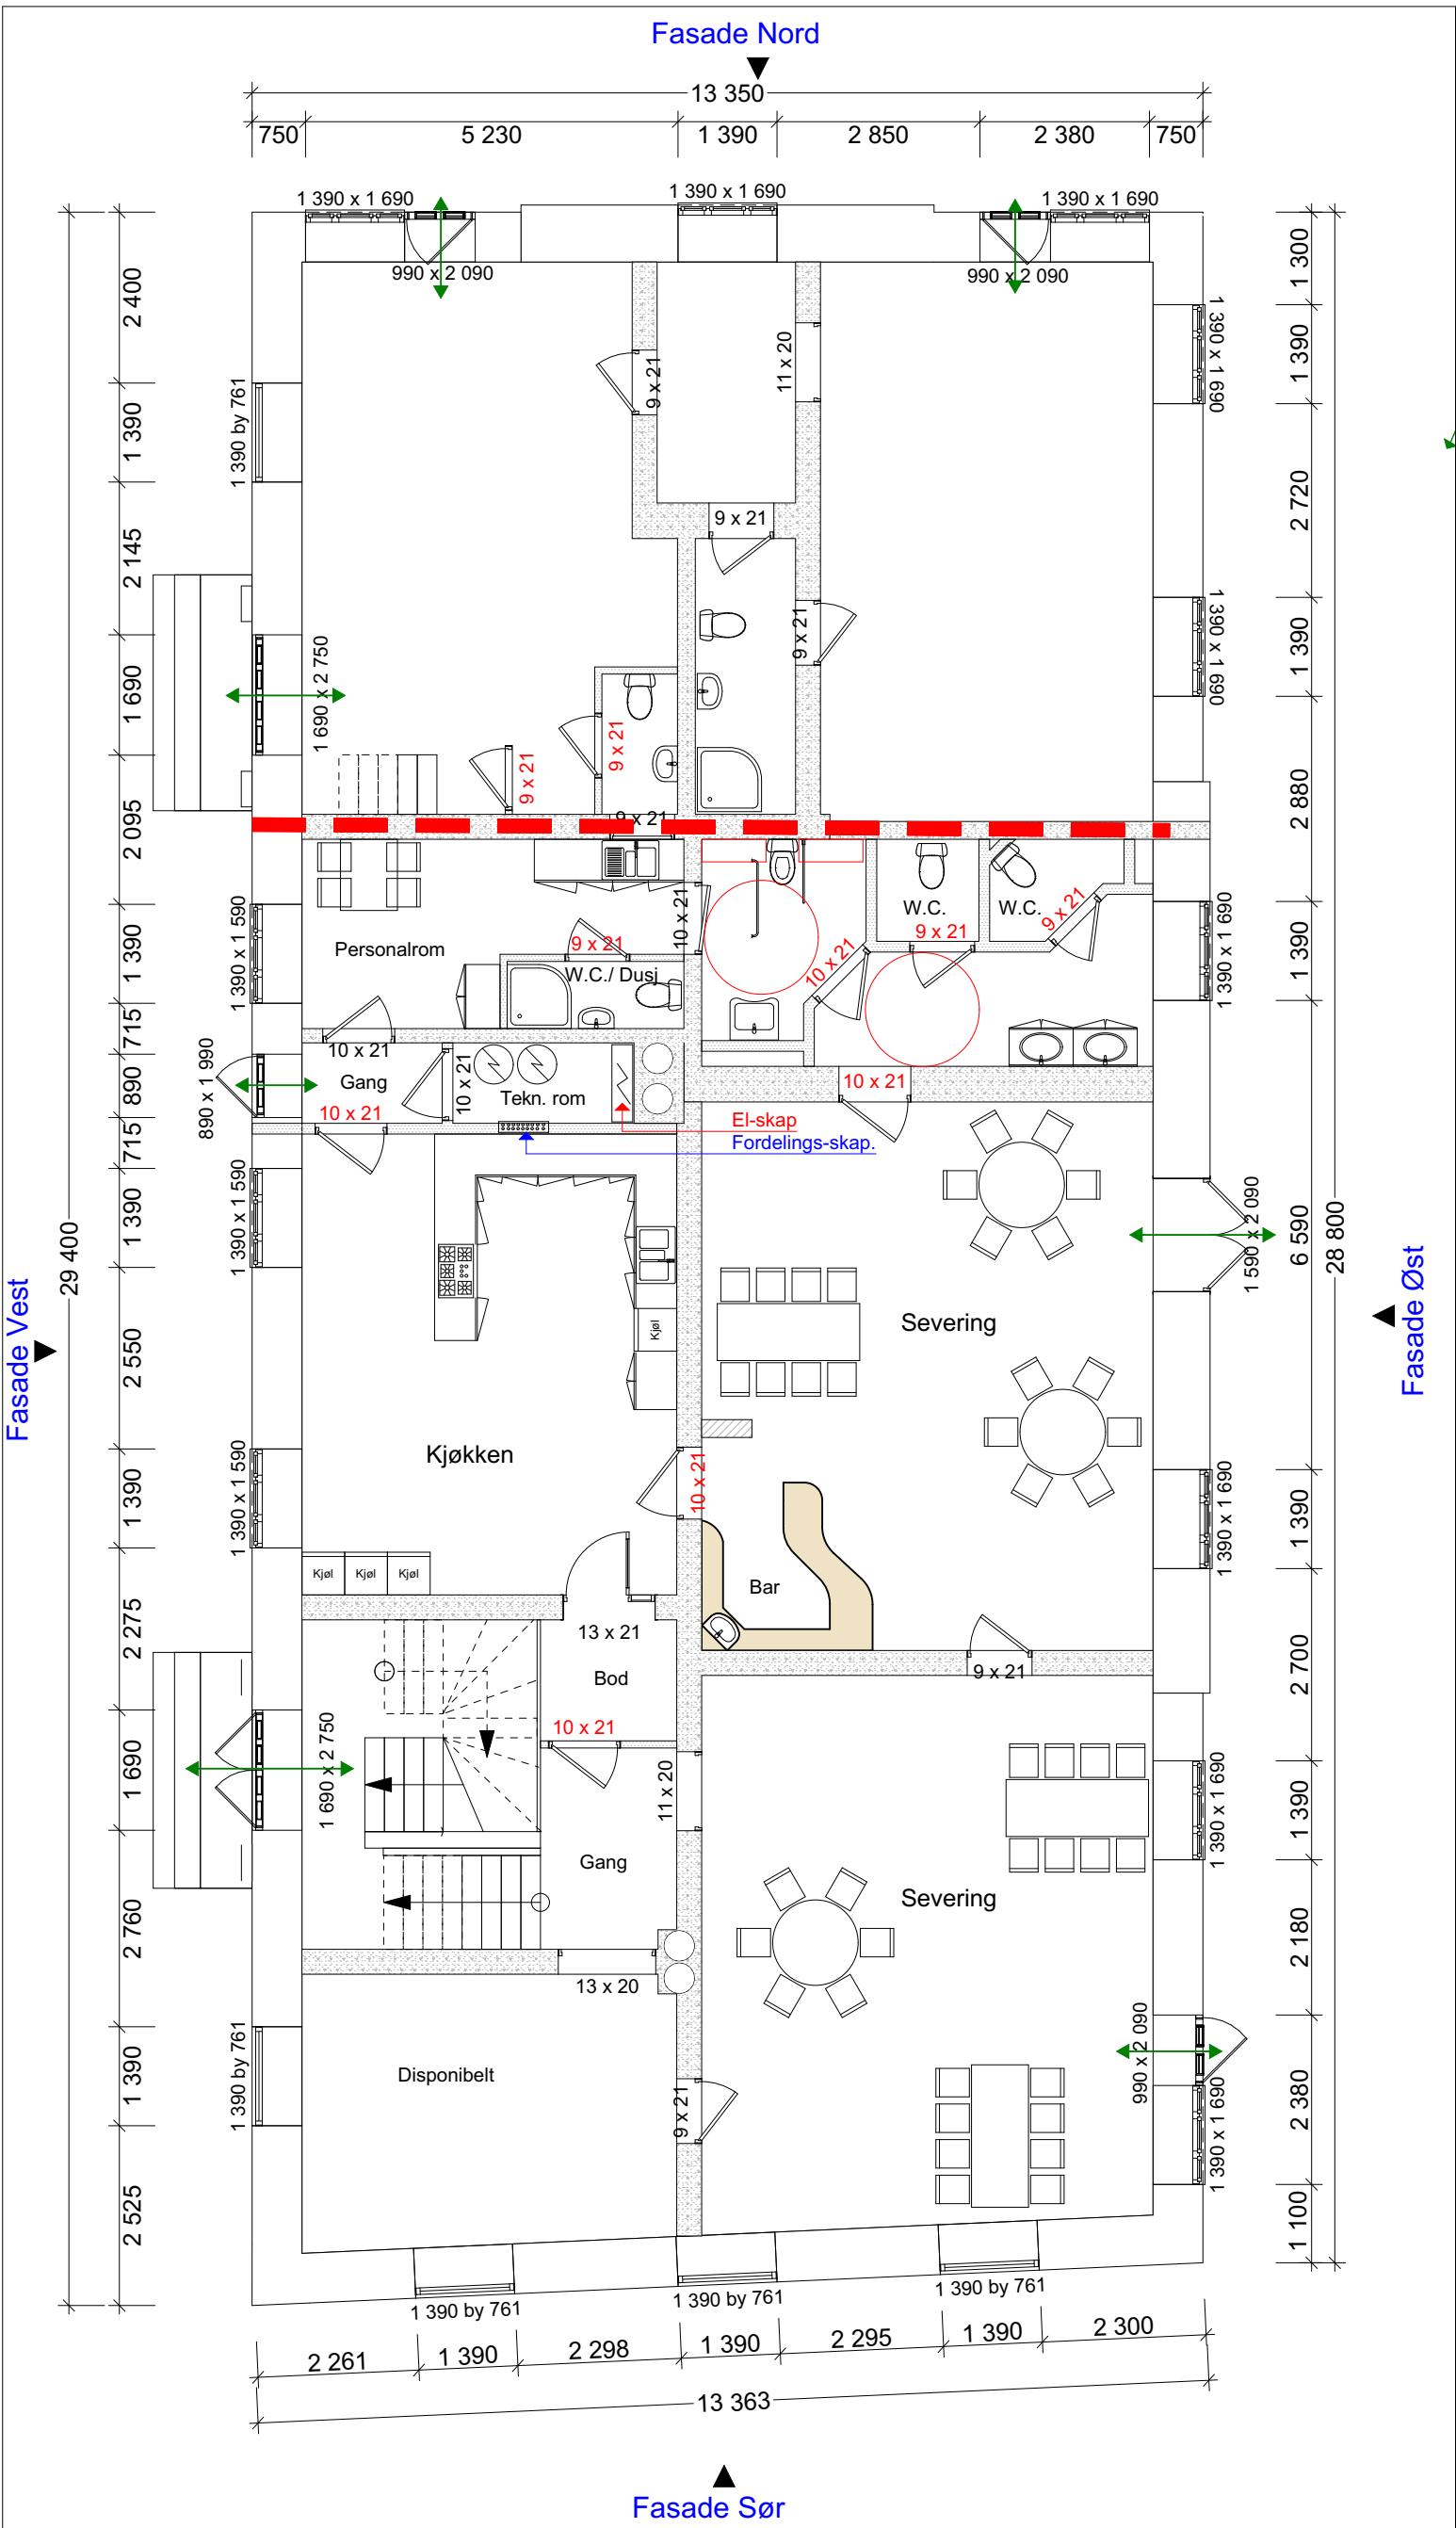

Plan

U.etasje


1:100

Tiltakshaver:
Jon Folmer
Østfold fylke

Tiltakets art:
Rehabilitering fasader
Byggested:
Kongegården Halden

Revisjon nr.:
Dato:
12.10.2017
Målestokk: Ark-A3
1:100
Godkjent:



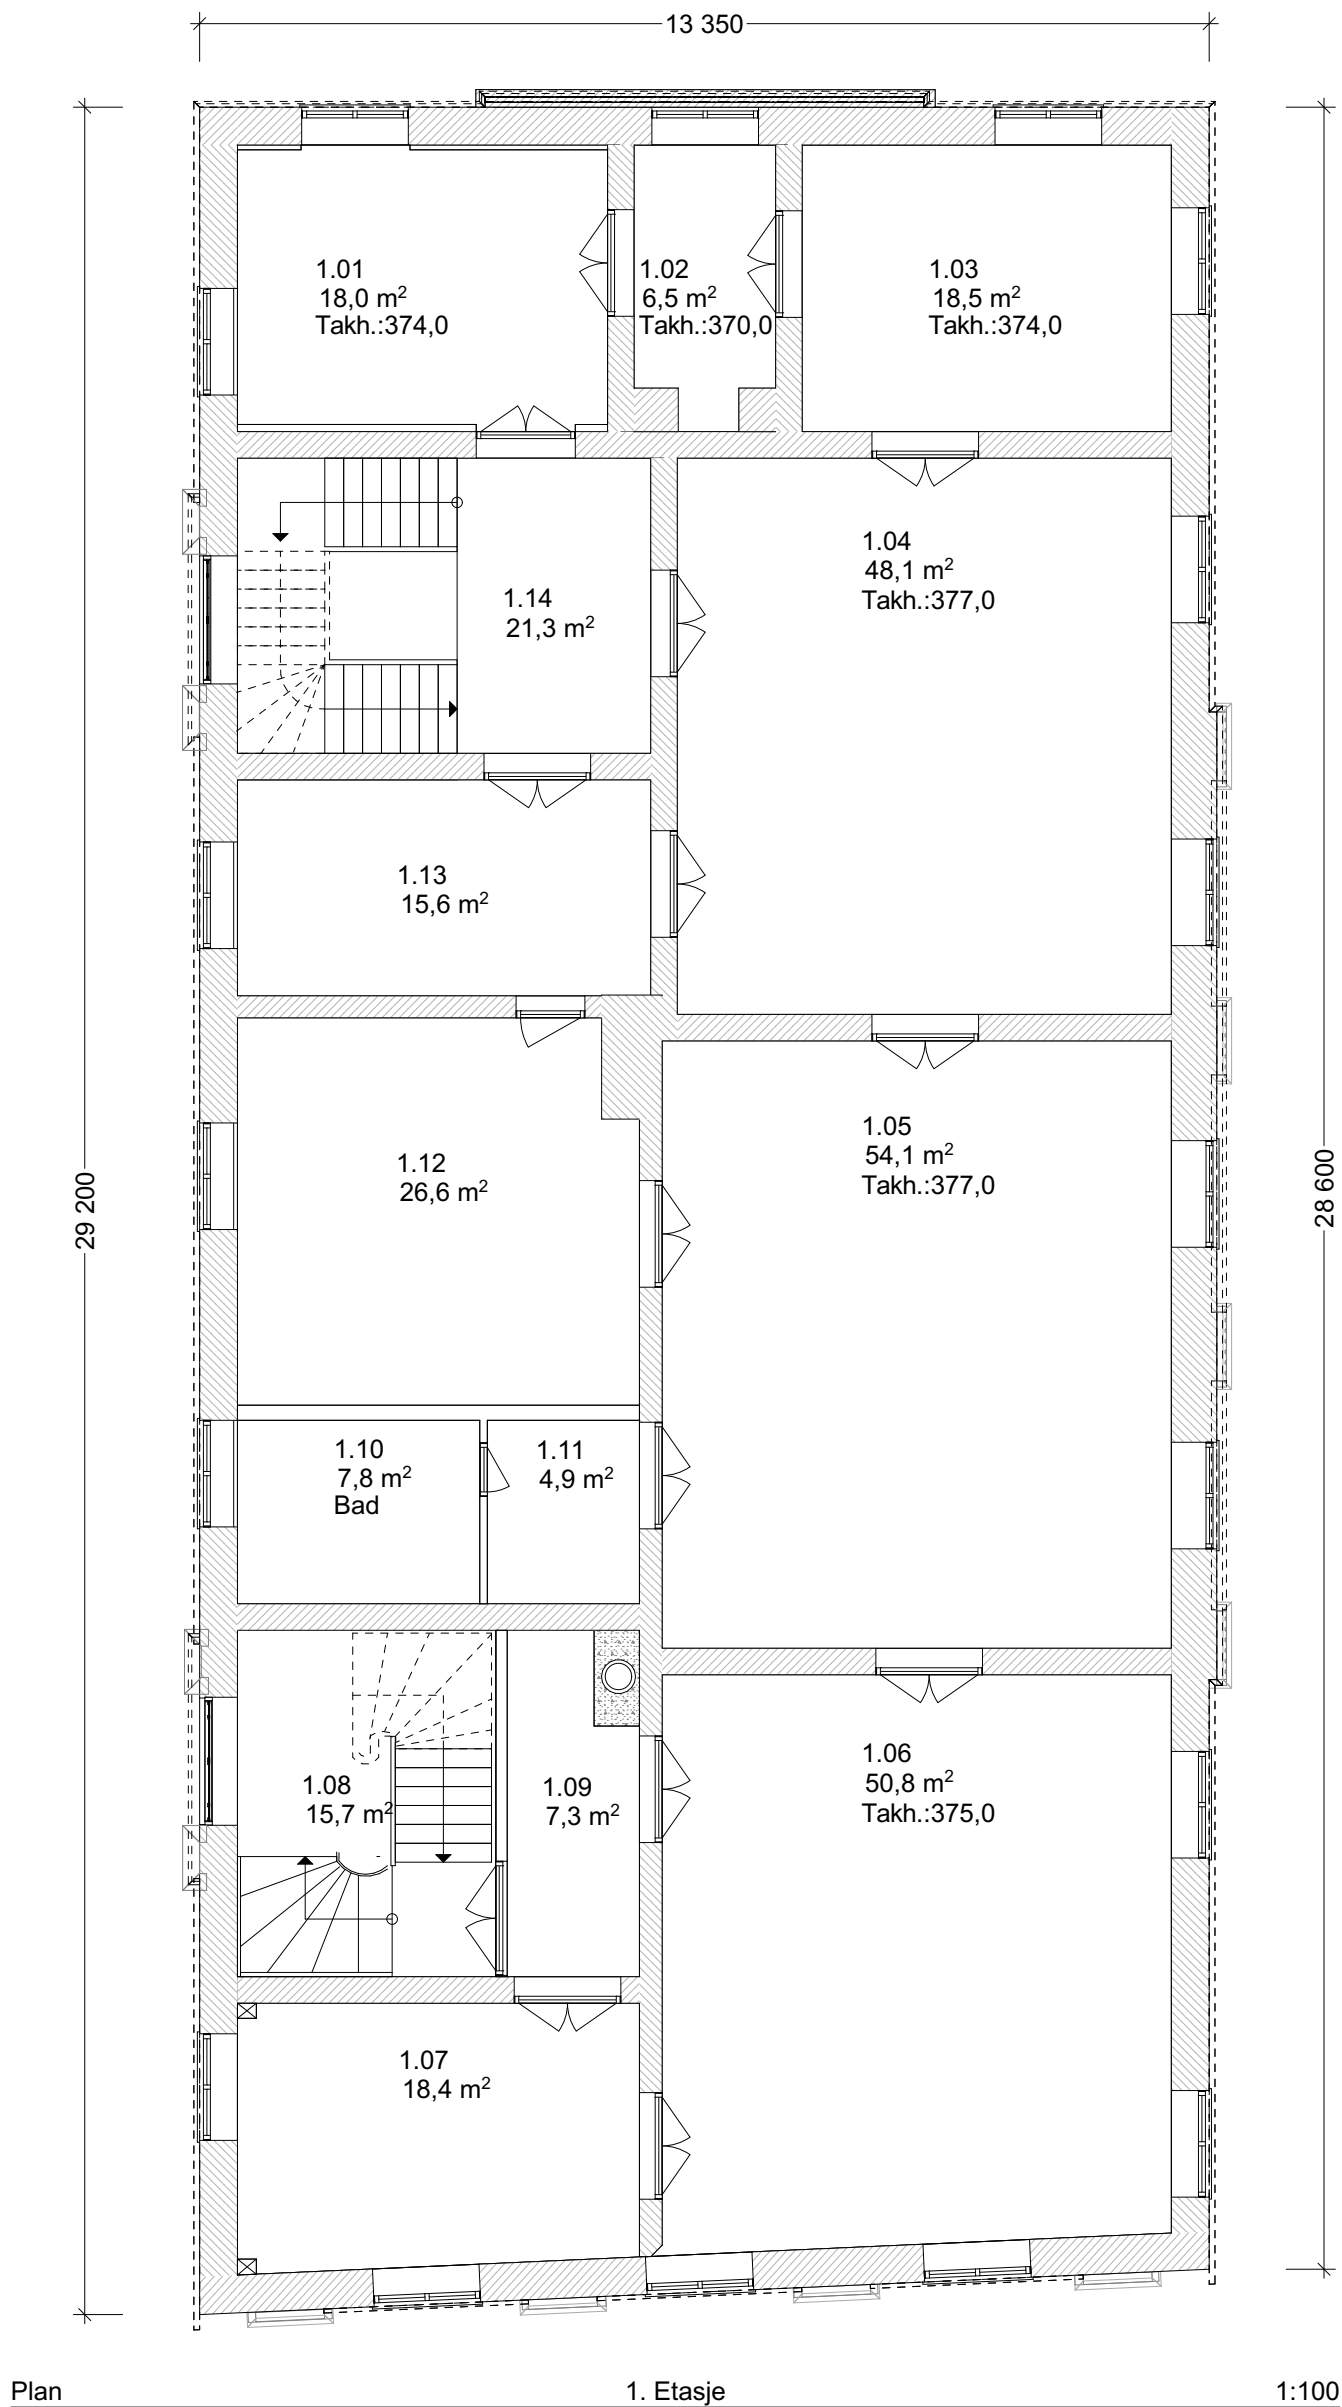

Tiltakshaver: ØS+BY EIENDOM AS	Byggested: Kongegården Wiels Plass 1771 Halden		Dato: 04.05.2022
	Gnr: 62 Bnr: 100 Revisjon nr.:		Tegningsnr.: E-7
Type tegning: Plantegning 1 etg	Tiltakets art: Rehabilitering		Målestokk: Ark-A3 1:100 Filnavn KONGEG_påf.tak 07.09.2021 V-3.pln



